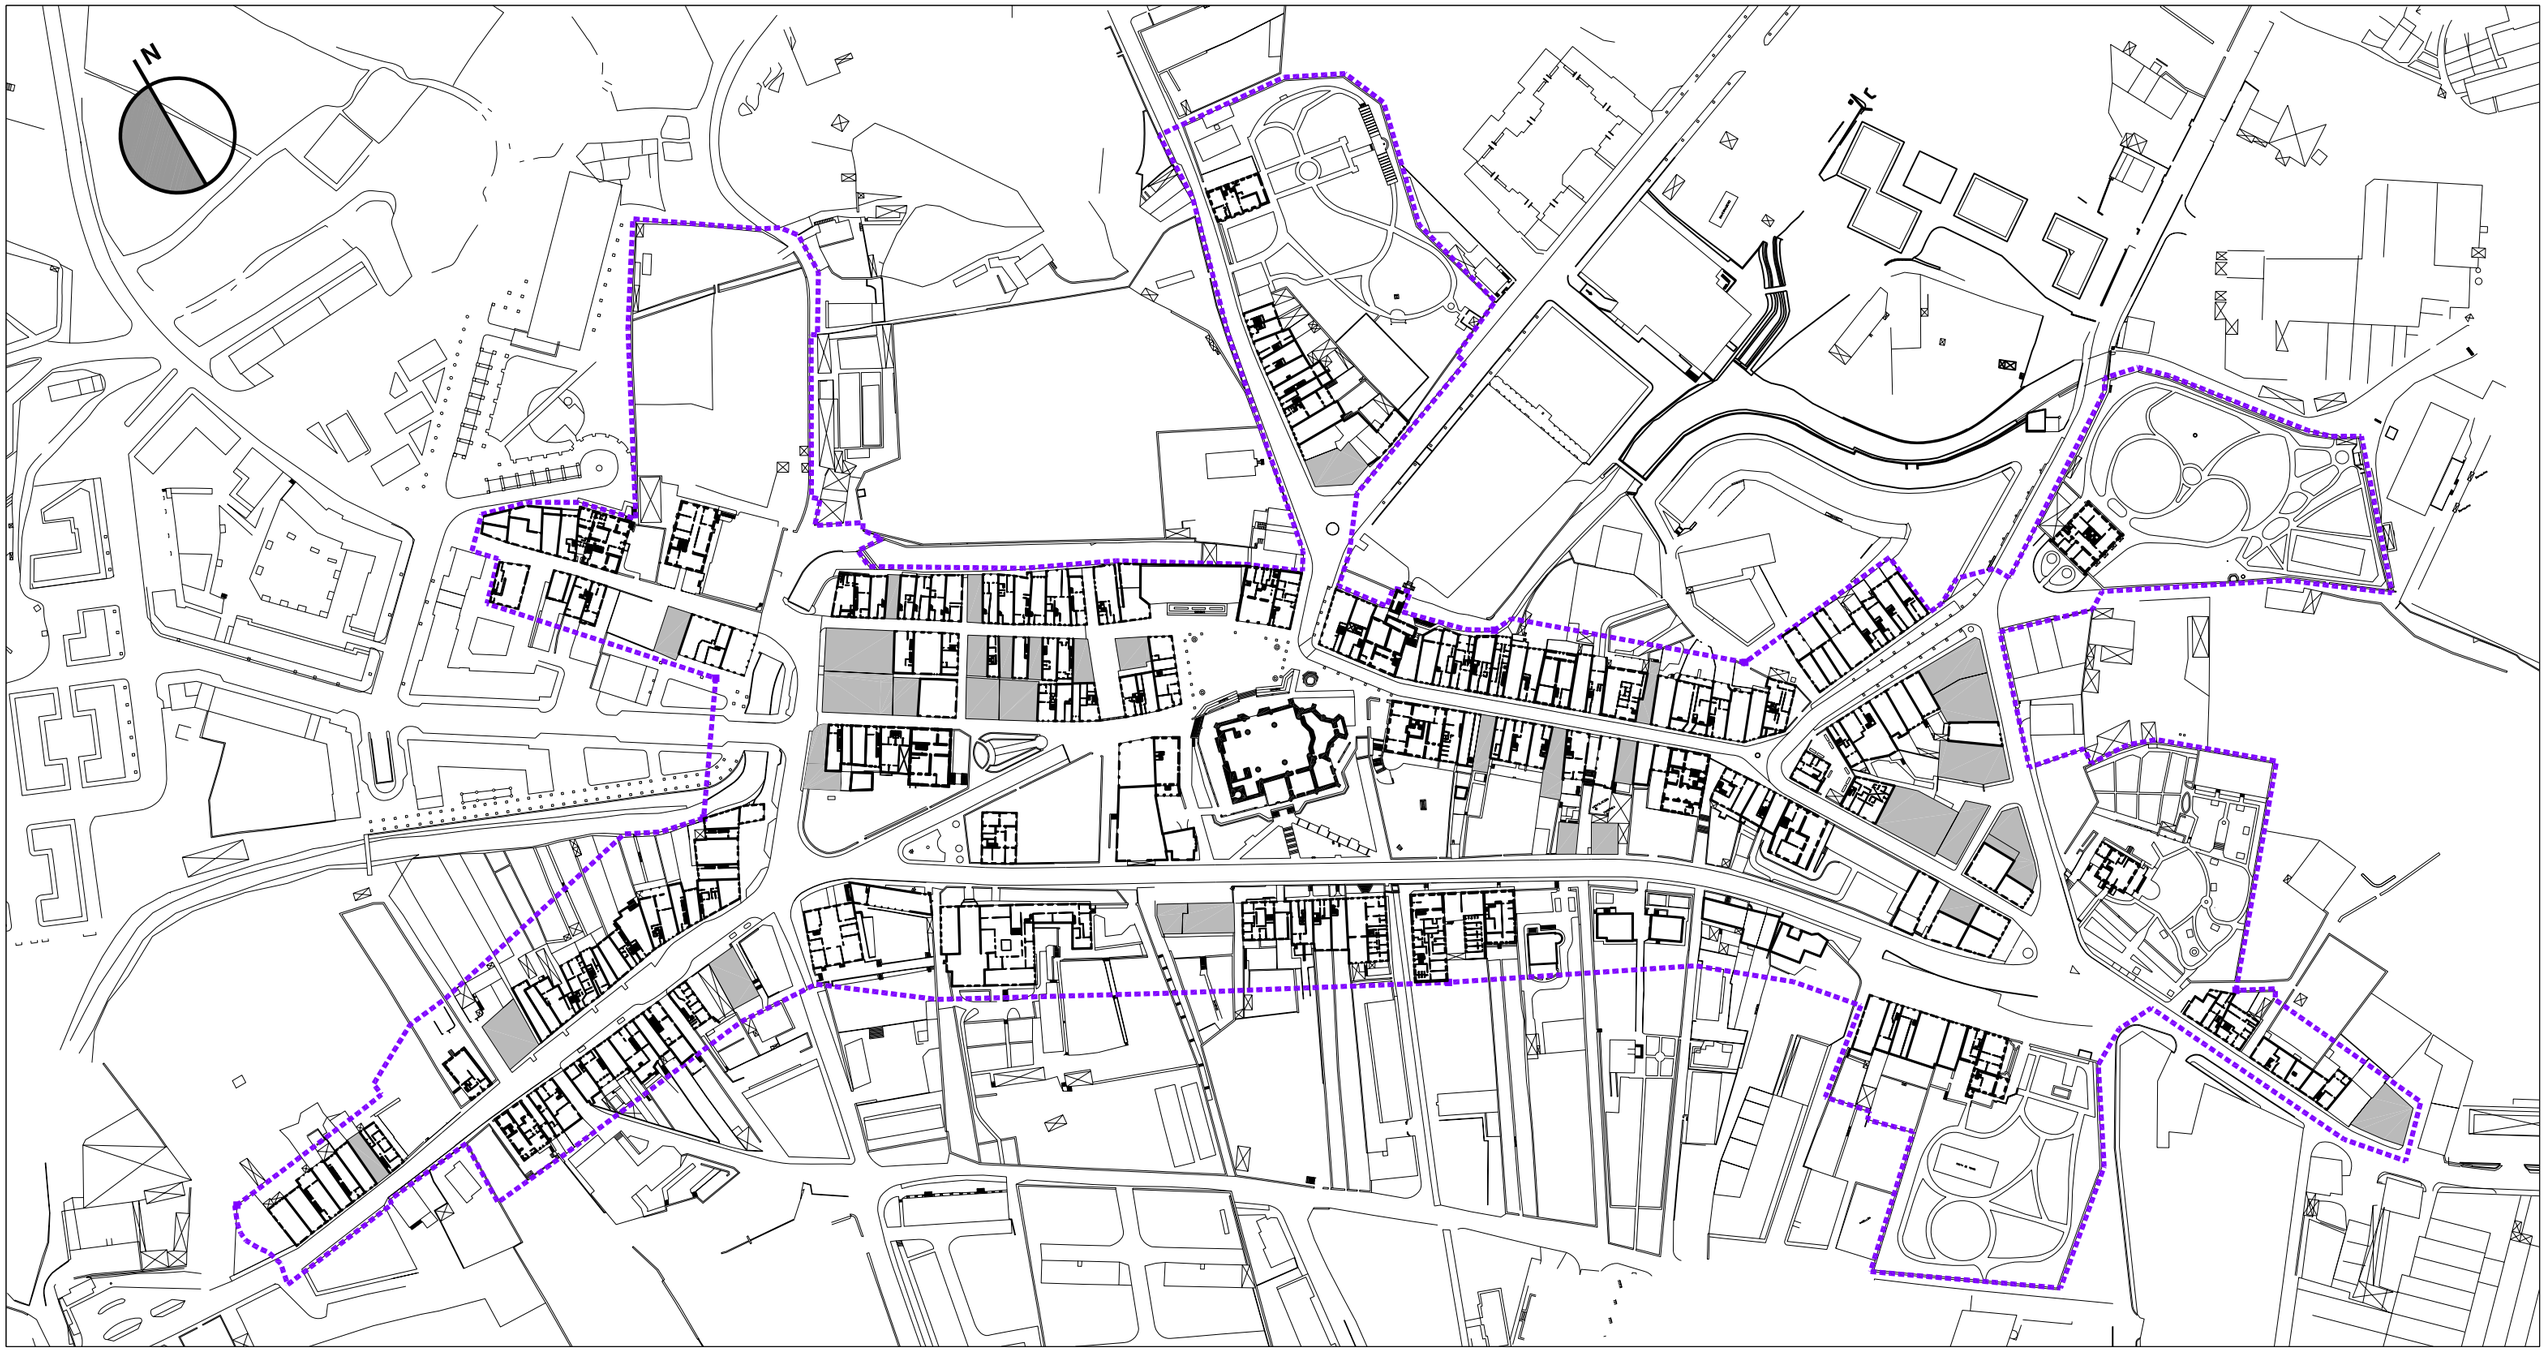

erdu@erdu.es
943 24 60 10
c/ Toledo 26, 1º D Donostia
ERDU S.L.
josé maría ordeig corsini jesús sola jiménez javier martínez callejo luis sola jiménez

	PER mugaketa delimitación PER							
	desakort eraikuntza edificio discordante							

ELORRIOKO UDALA / AYUNTAMIENTO DE ELORRIO

I.11	beheko solairu eskema esquema de las plantas bajas	
eskala 1/1000 escala 1/1000	testu bateglna texto refundido	azaroa 2006 noviembre 2006

ESTUDIO DE RENOVACION Y DESARROLLOS URBANOS

ELORRIOKO HIRIGUNEA BEREONERATZEKO EGITARAMU BEREZIA / PLAN ESPECIAL DE REHABILITACION DEL CASCO HISTORICO DE ELORRIO